


ゾーニング図(作成例)

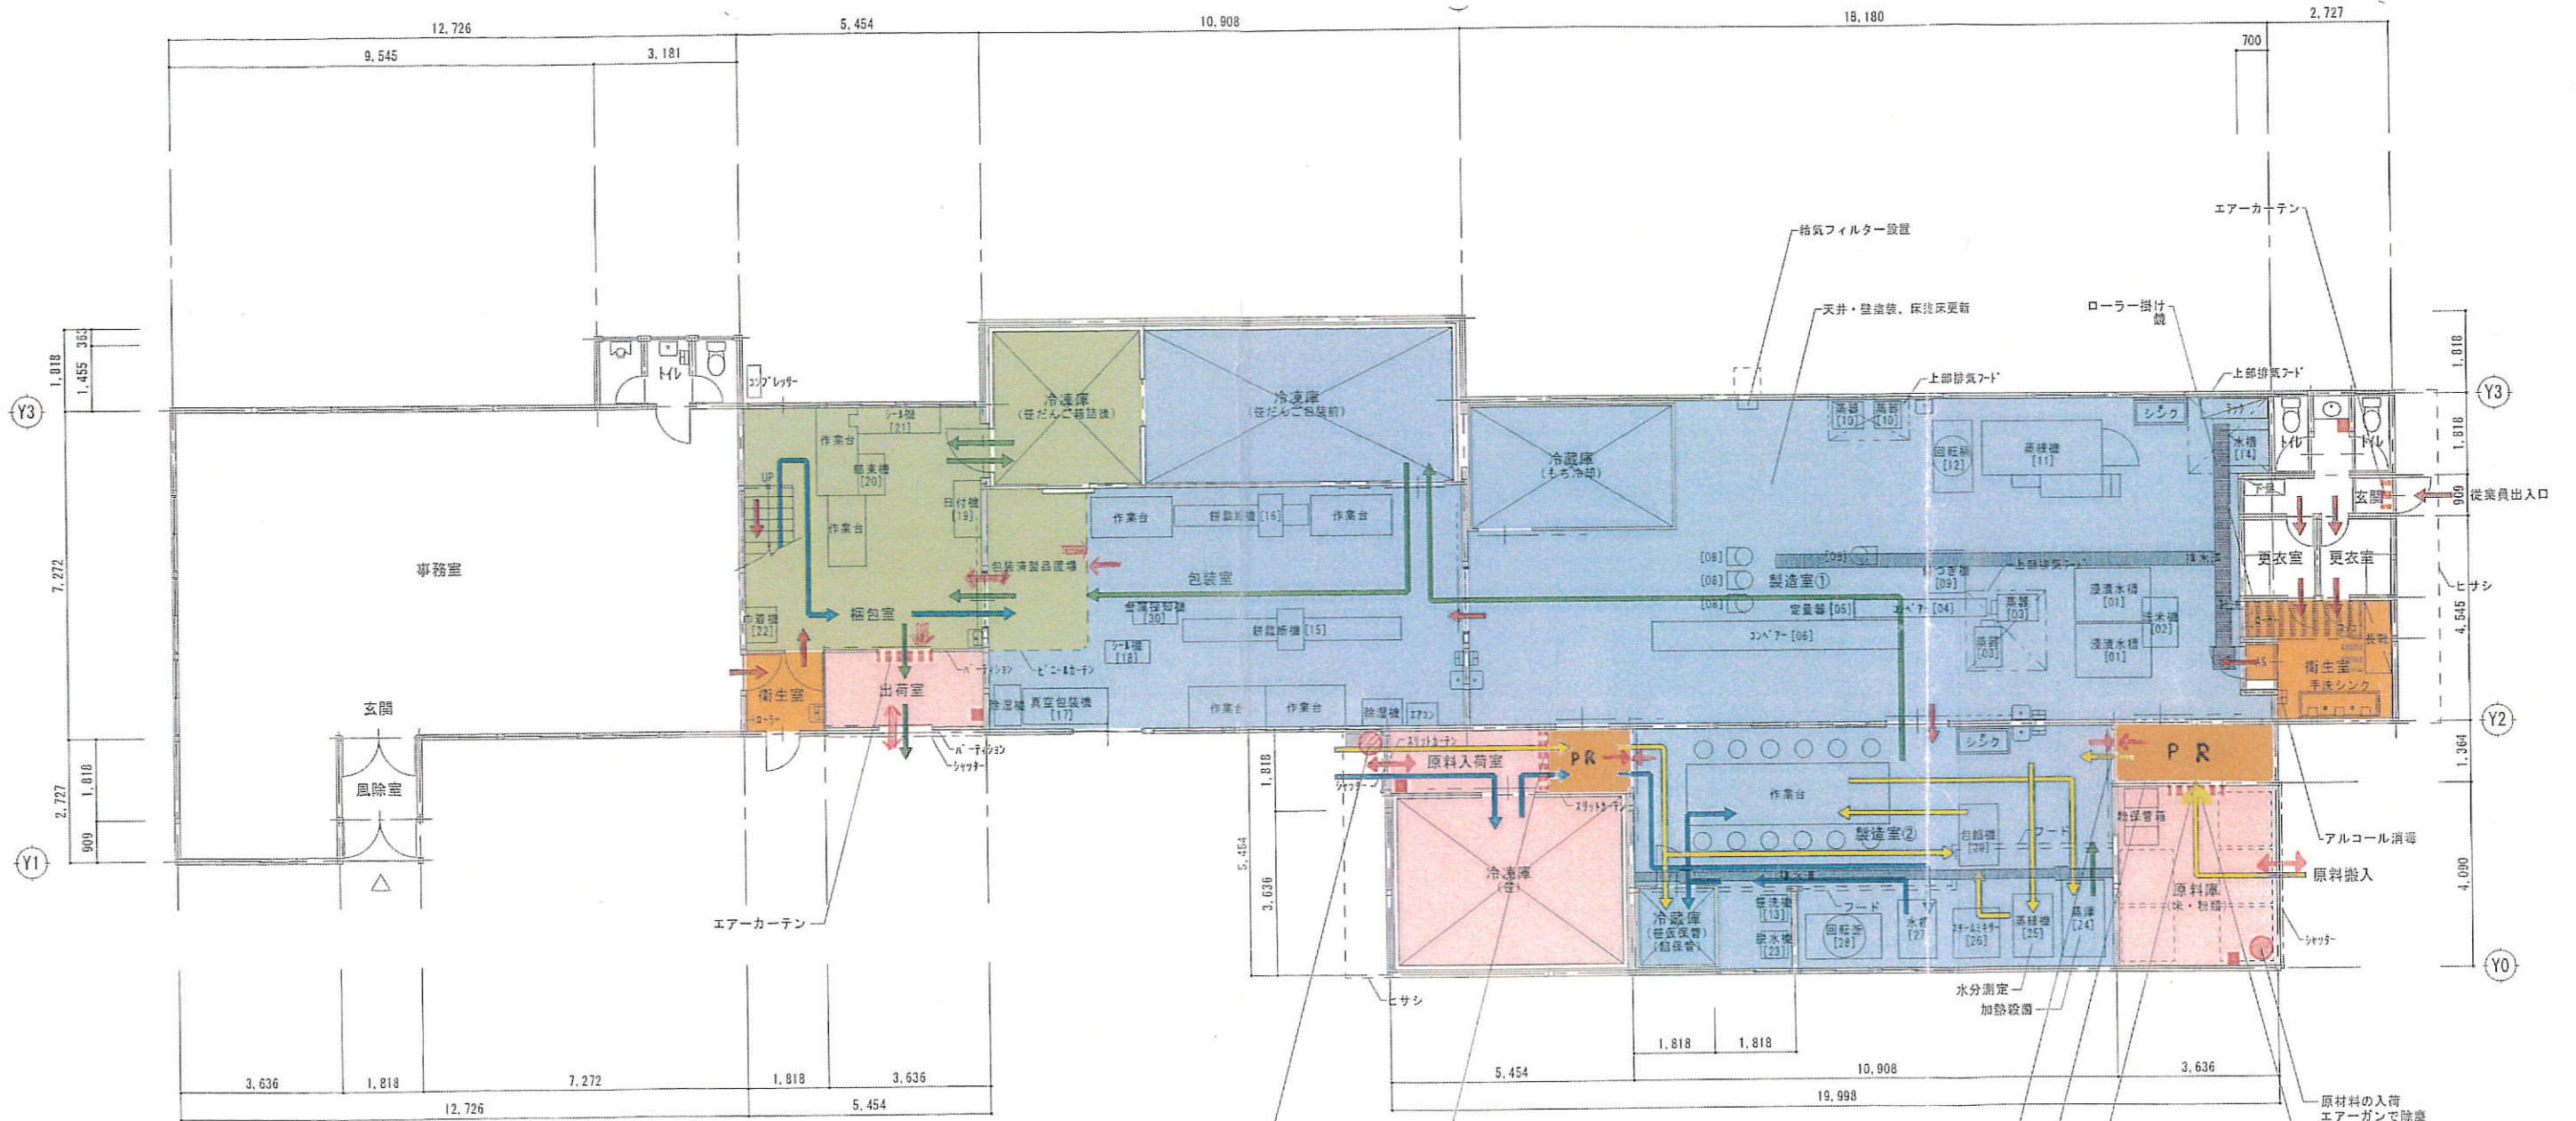

動線	ゾーニング	陽圧管理
人(作業者)	清潔区域	+3
包材資材	準清潔区域	+2
製品	一般区域	+1
原料	サニタリーエリア 前室・パスルーム(PR) ⁺¹	+1
エアガン設置	非管理区域	
捕虫機設置		